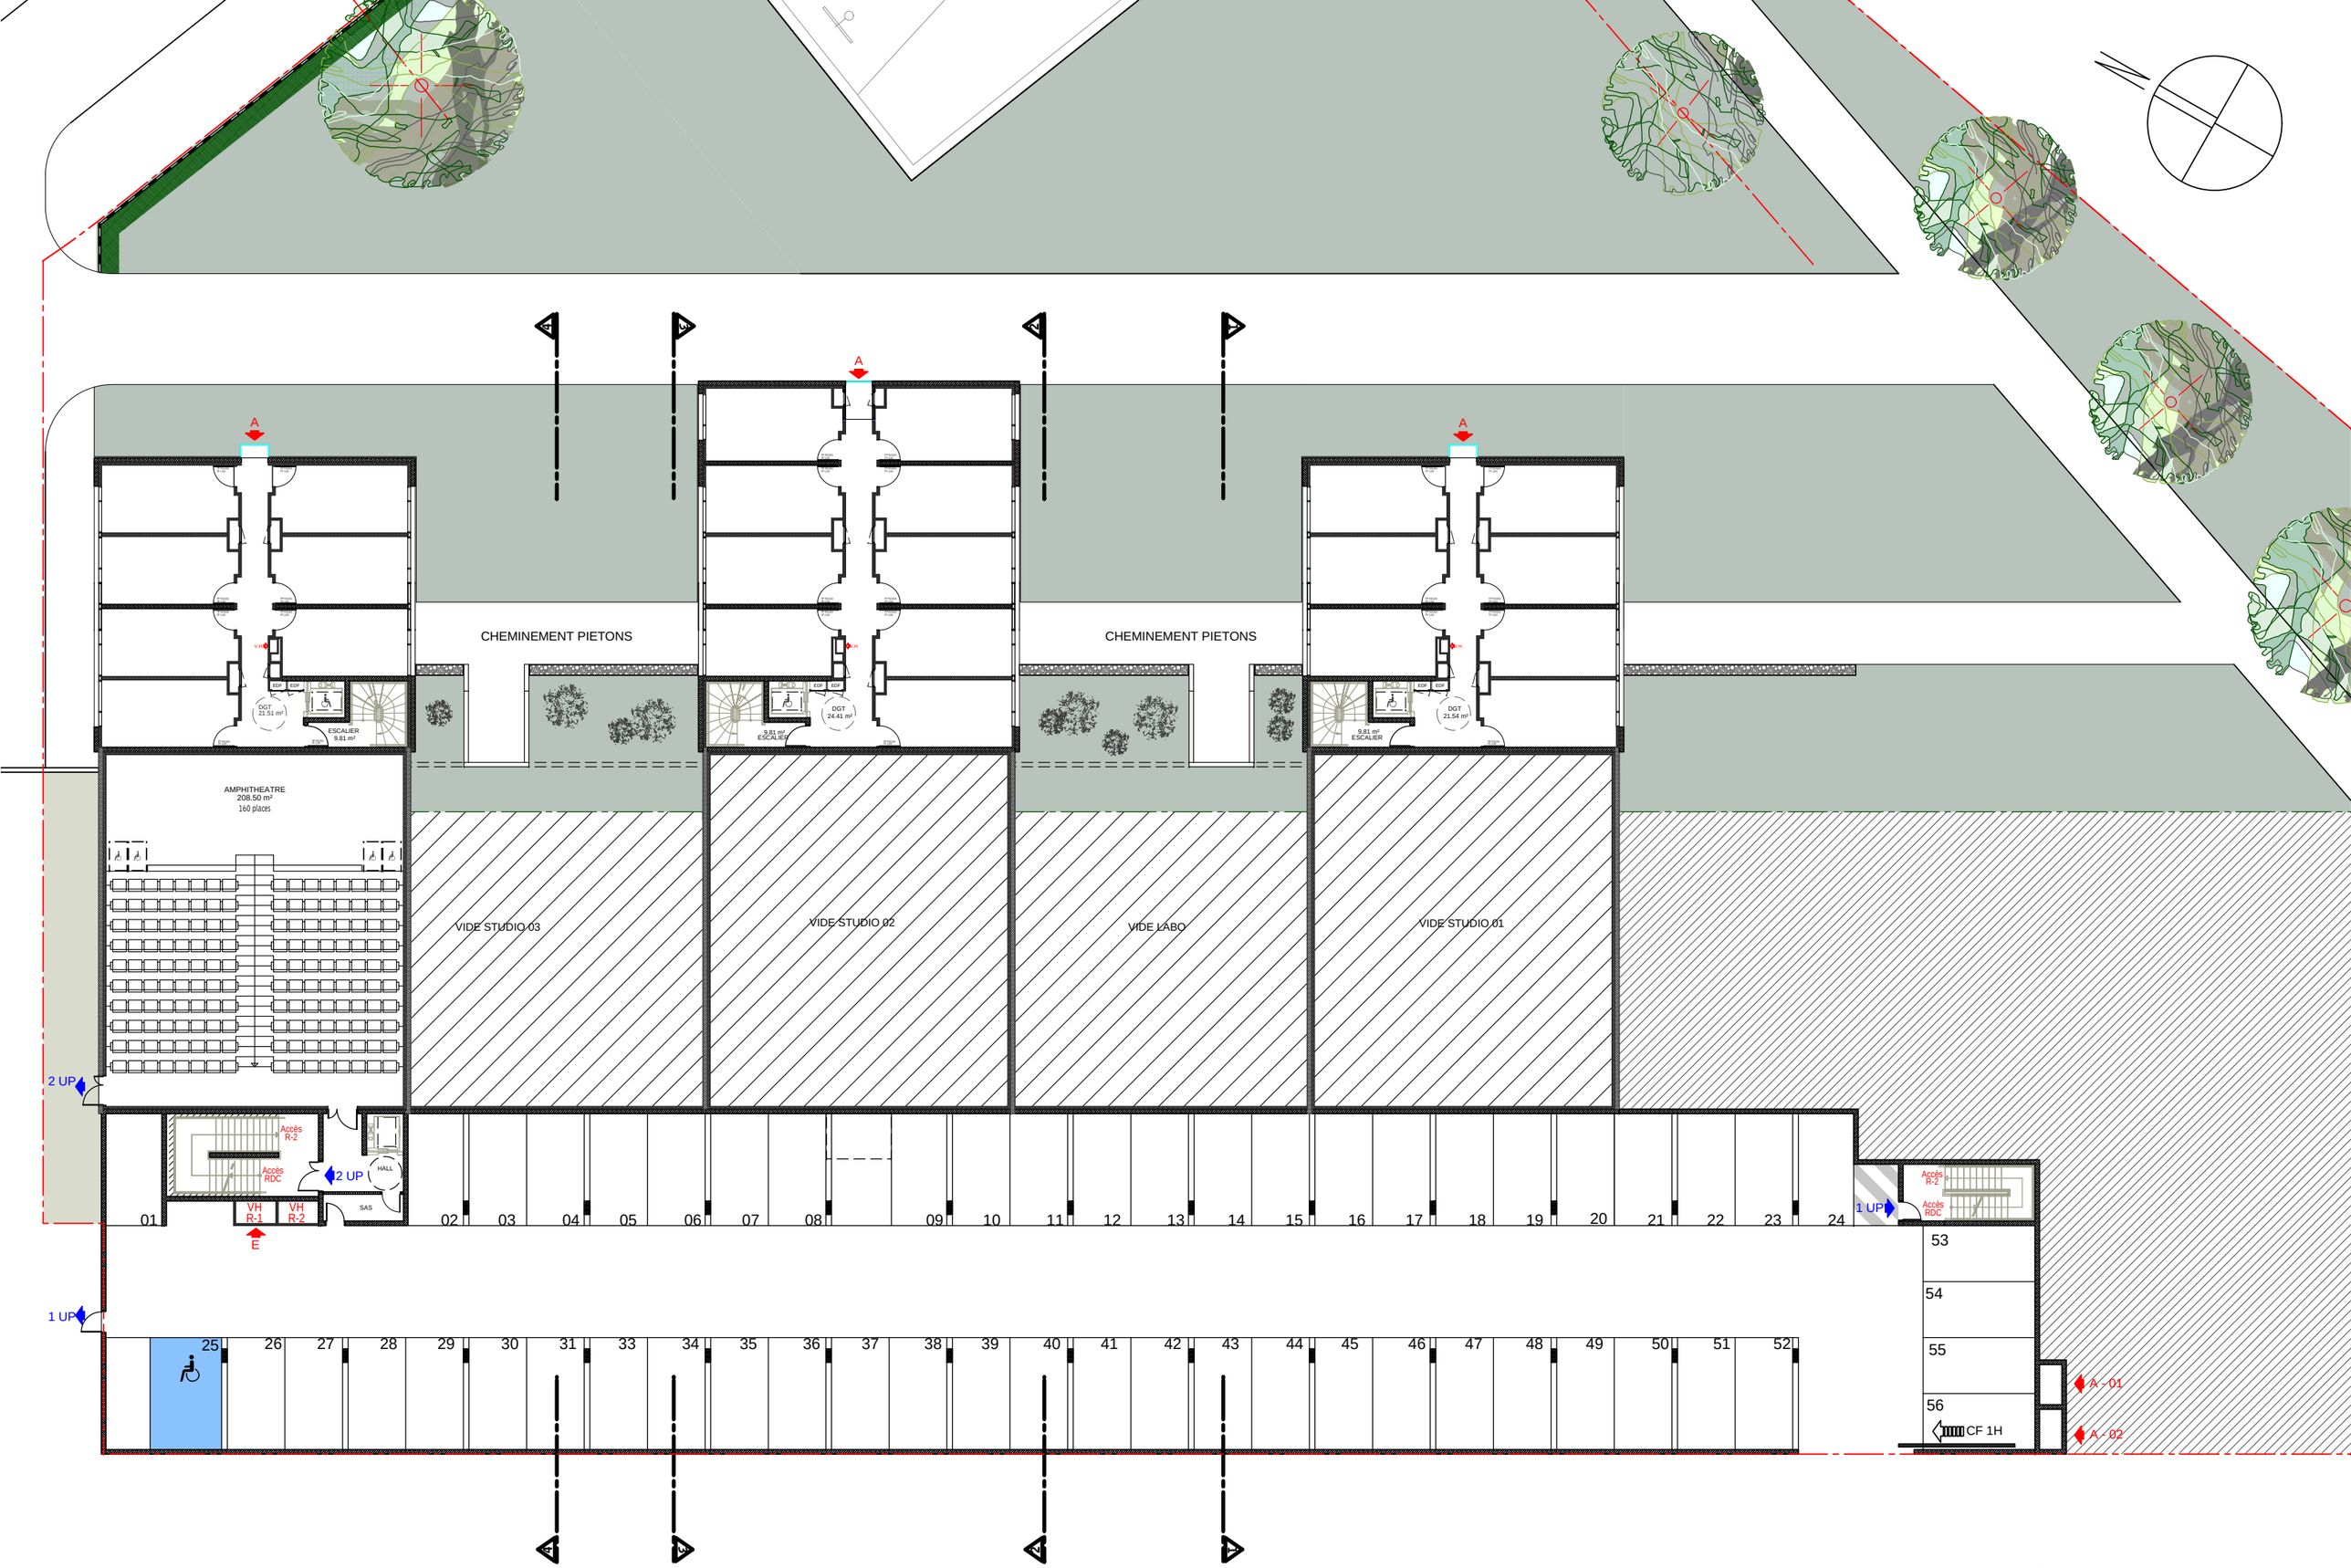

PLAN DU R-1 - 1/250

16/03/2011 - LCR ARCHITECTES